



PERFIL LONGITUDINAL AV. VARGAS SENTIDO SUR NORTE

ESCALA HORIZONTAL 1 : 1000
ESCALA VERTICAL 1 : 1000

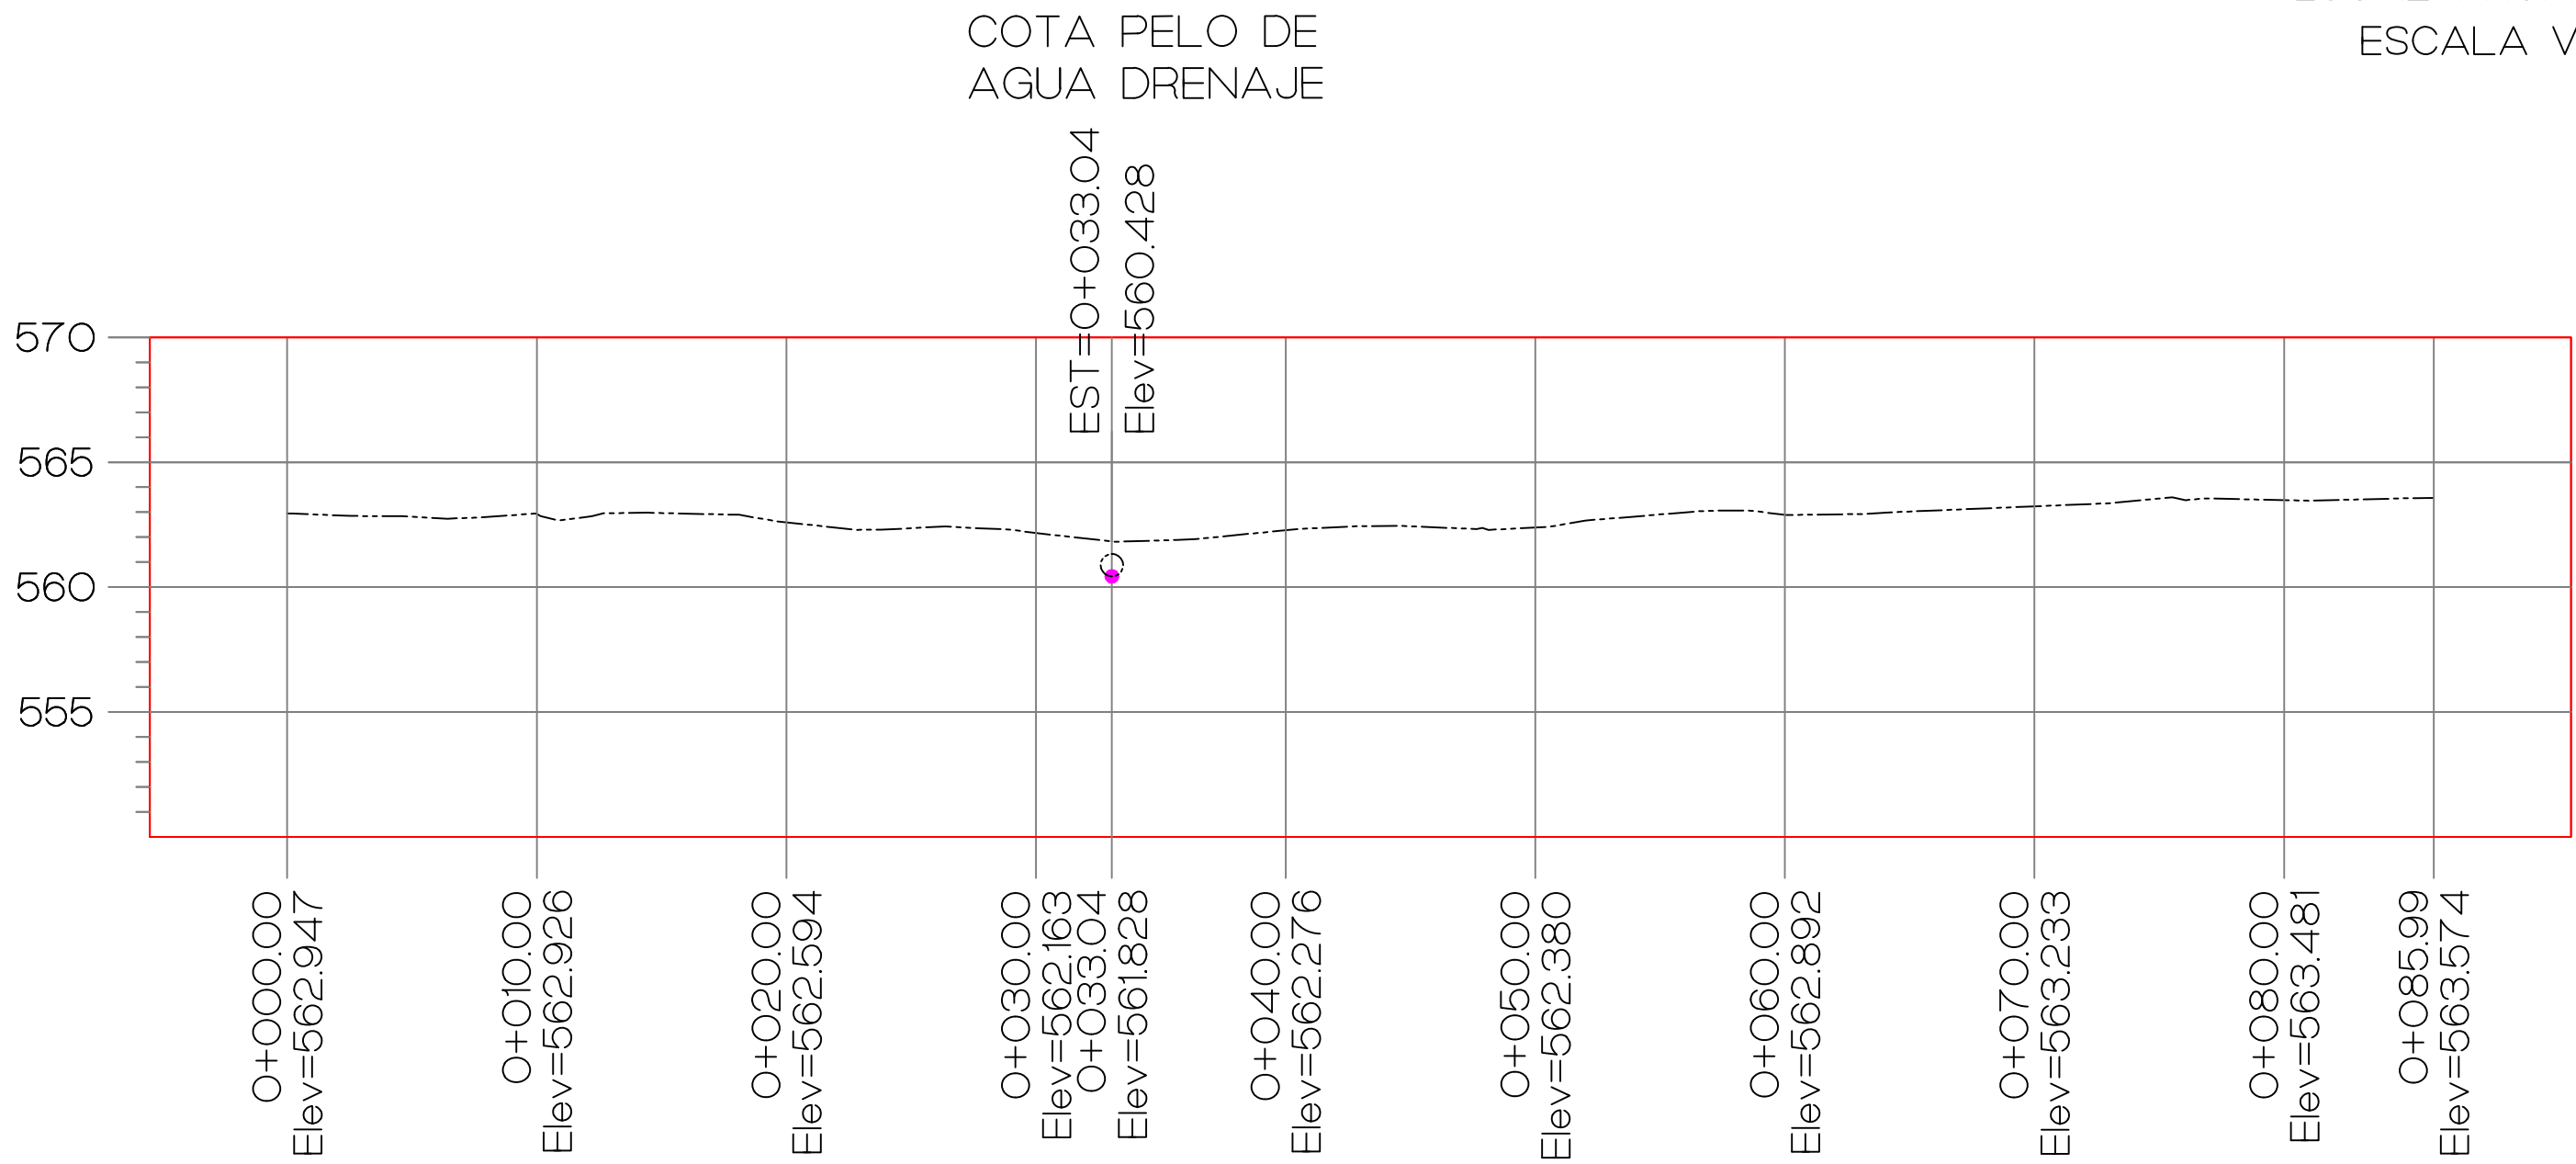

PERFIL LONGITUDINAL CARRERA 15 ENTRE VARGAS Y CALLE 19

ESCALA HORIZONTAL 1 : 1000
ESCALA VERTICAL 1 : 1000

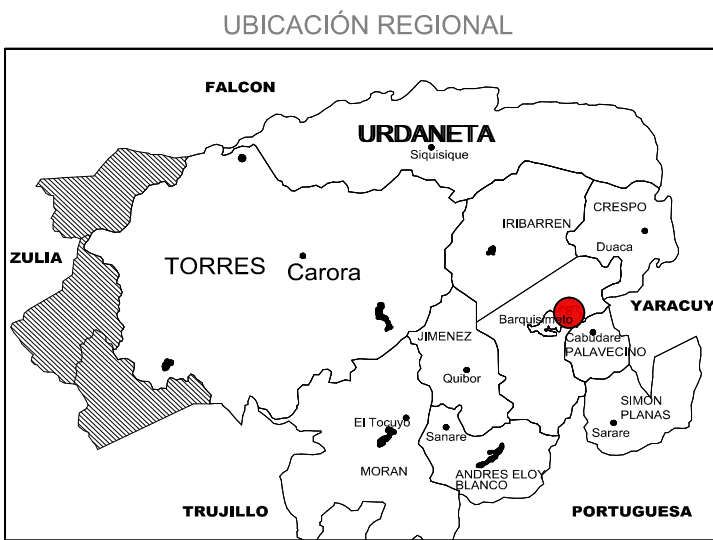

PROYECTO:	DESCRIPCIÓN PERFIL LONGITUDINAL		
PROPIETARIO:	ÁREA:		
UBICACIÓN: Avenida Uruguay entre avenida Vargas y calle 20. Municipio Iribarren. Barquisimeto Estado Lara.	FIRMA O SELLO DEL RESPONSABLE DE PROYECTO:		
PROYECTISTA:	DIBUJO: T.S.U. Top. Eleazar R. Rodríguez	FECHA: ABRIL 2023	ESCALA: N/A
LEVANTO:	OBSERVACIONES: Coordenadas de arranque tomadas con G.P.S. Navegador Datum: WGS 84 Huso 19.		
CALCULO:			
INGENIERIA:			
MECANICAS:			
ELECTRICA:			